KOPIA MAPY ZASADNICZEJ

SKALA 1:500

ZAŁĄCZNIK Nr 3 - GRAFICZNY (MAPKA POGLĄDOWA)

Nawierzchnia do wymiany na nawierzchnię z płyt meba i kostki betonowej bezfazowej

Poszerzenie nawierzchni pod kontenery celowe z płyt meba

Poszerzenie nawierzchni betonowej
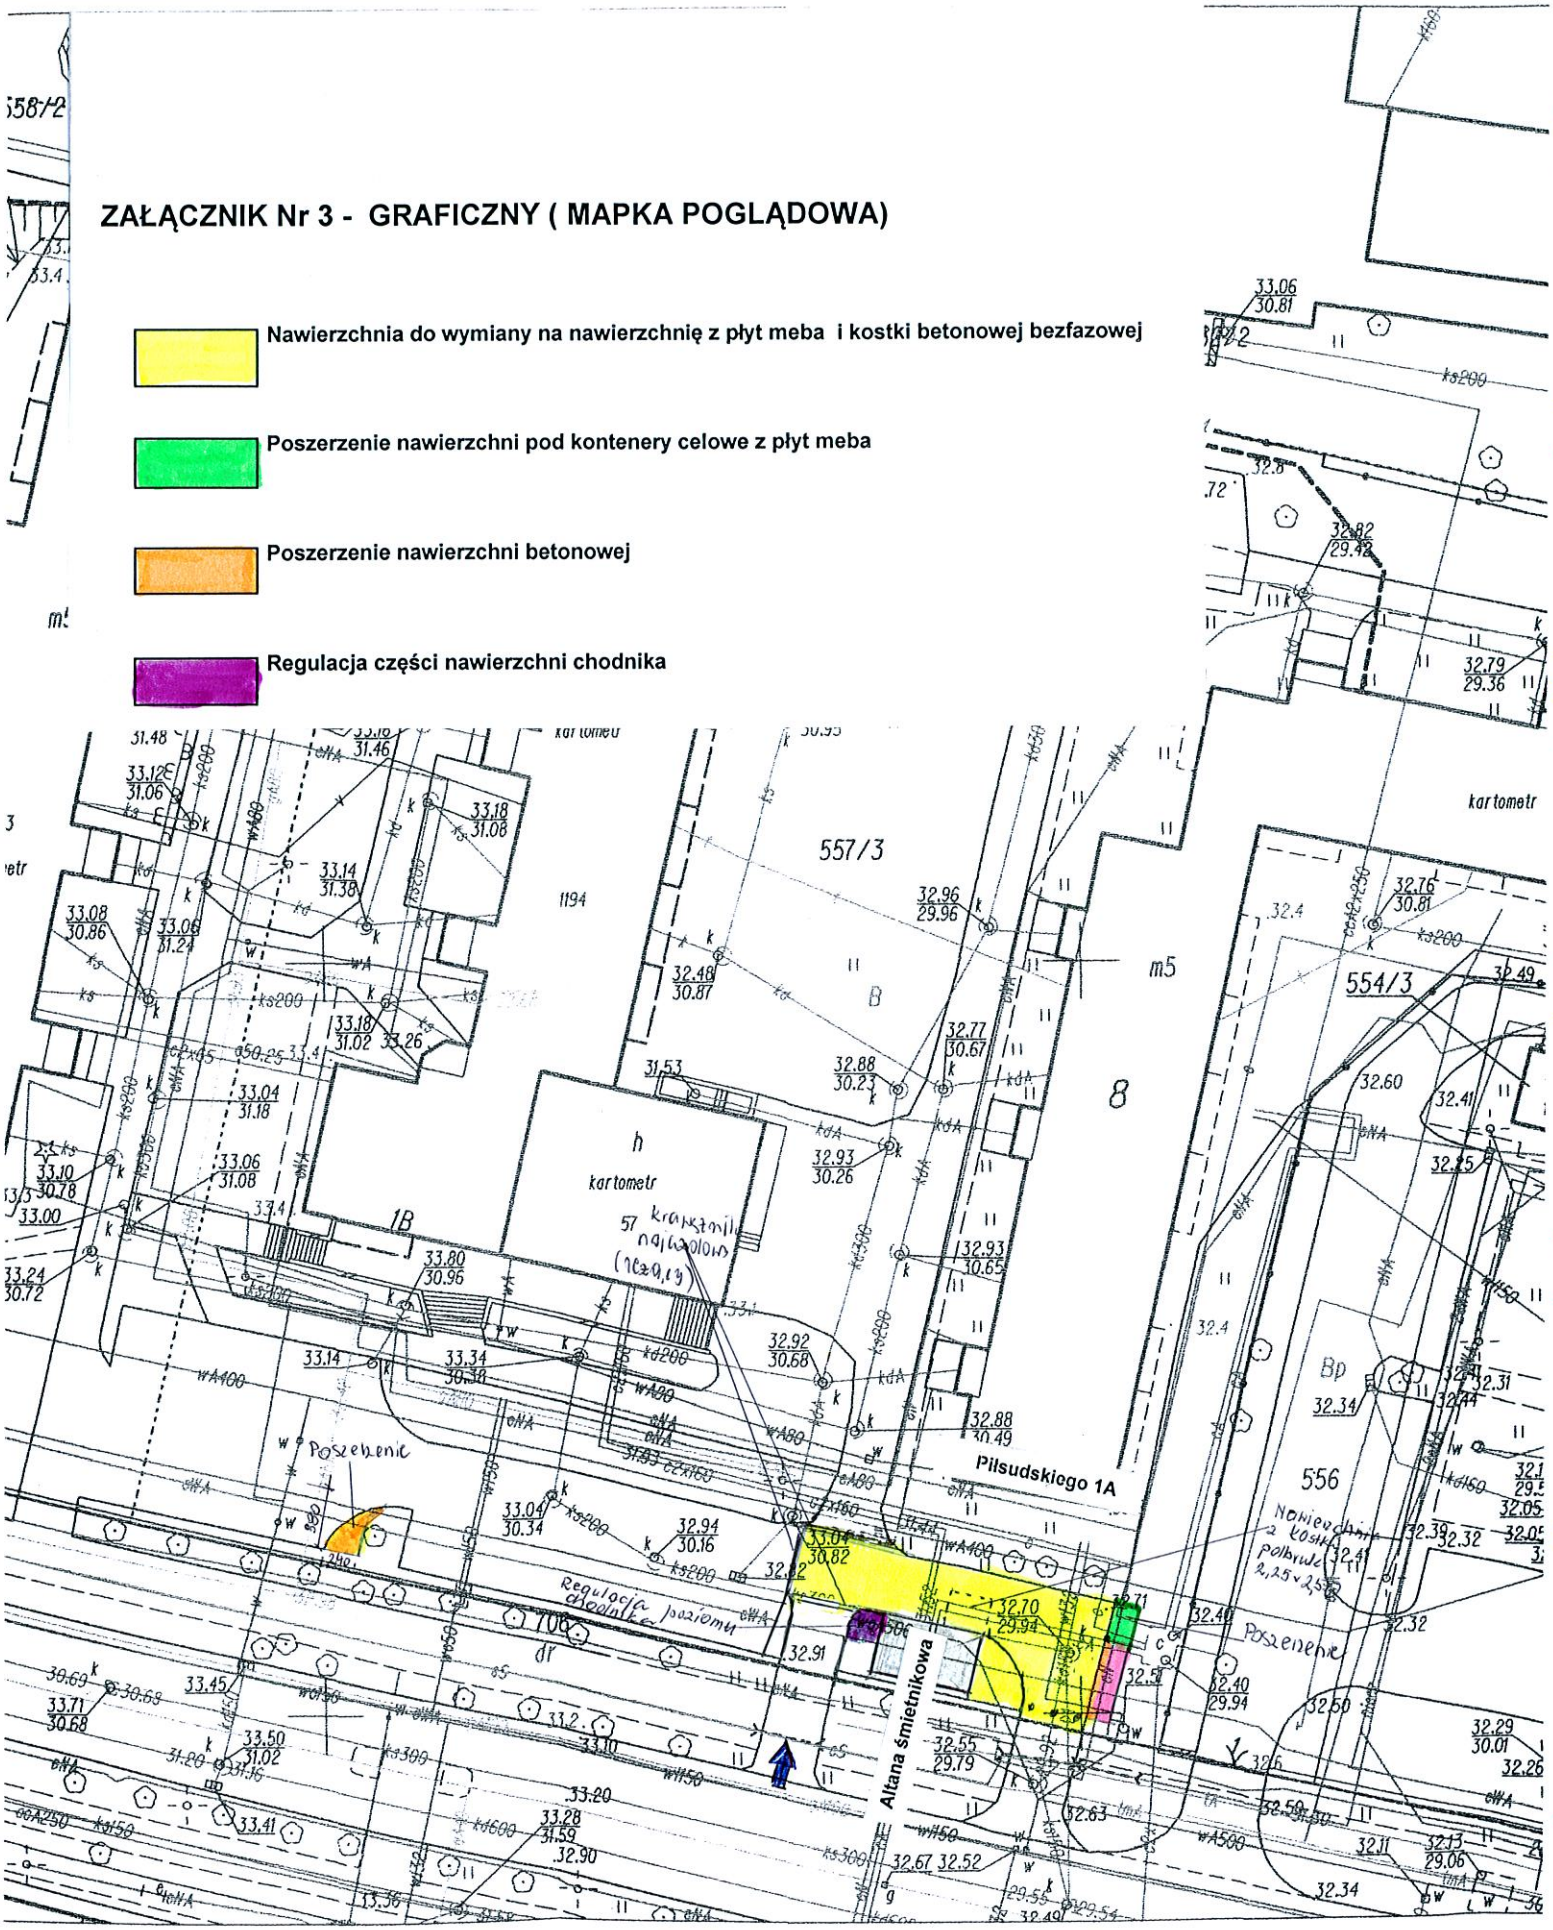
Regulacja części nawierzchni chodnika