




ELEWACJA OD STRONY BALKONÓW

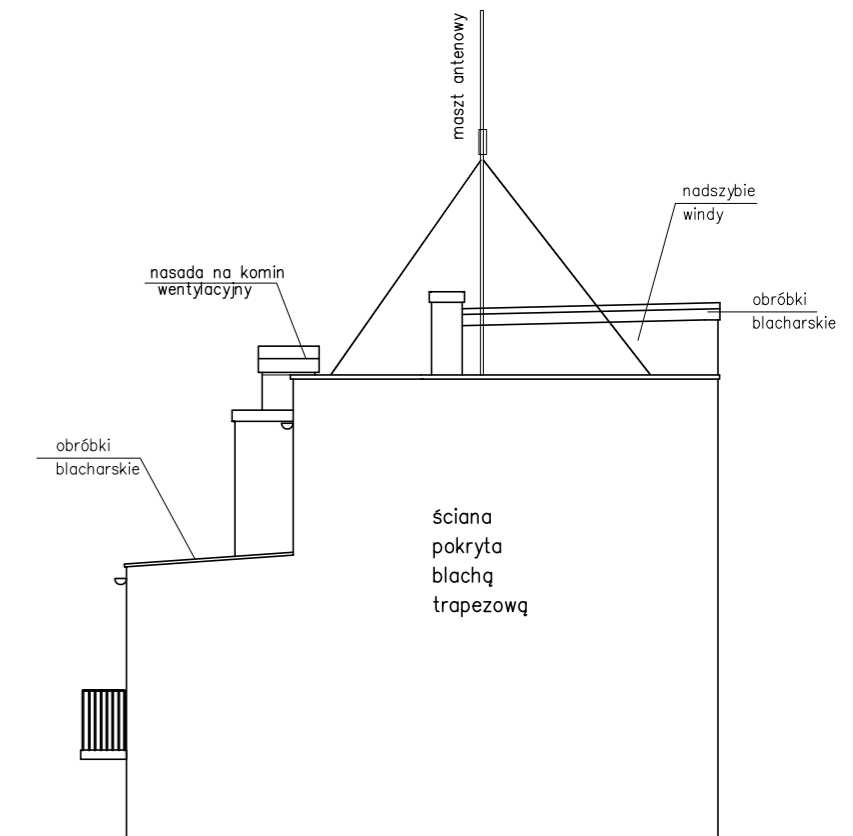

ELEWACJA BOCZNA (I,II)

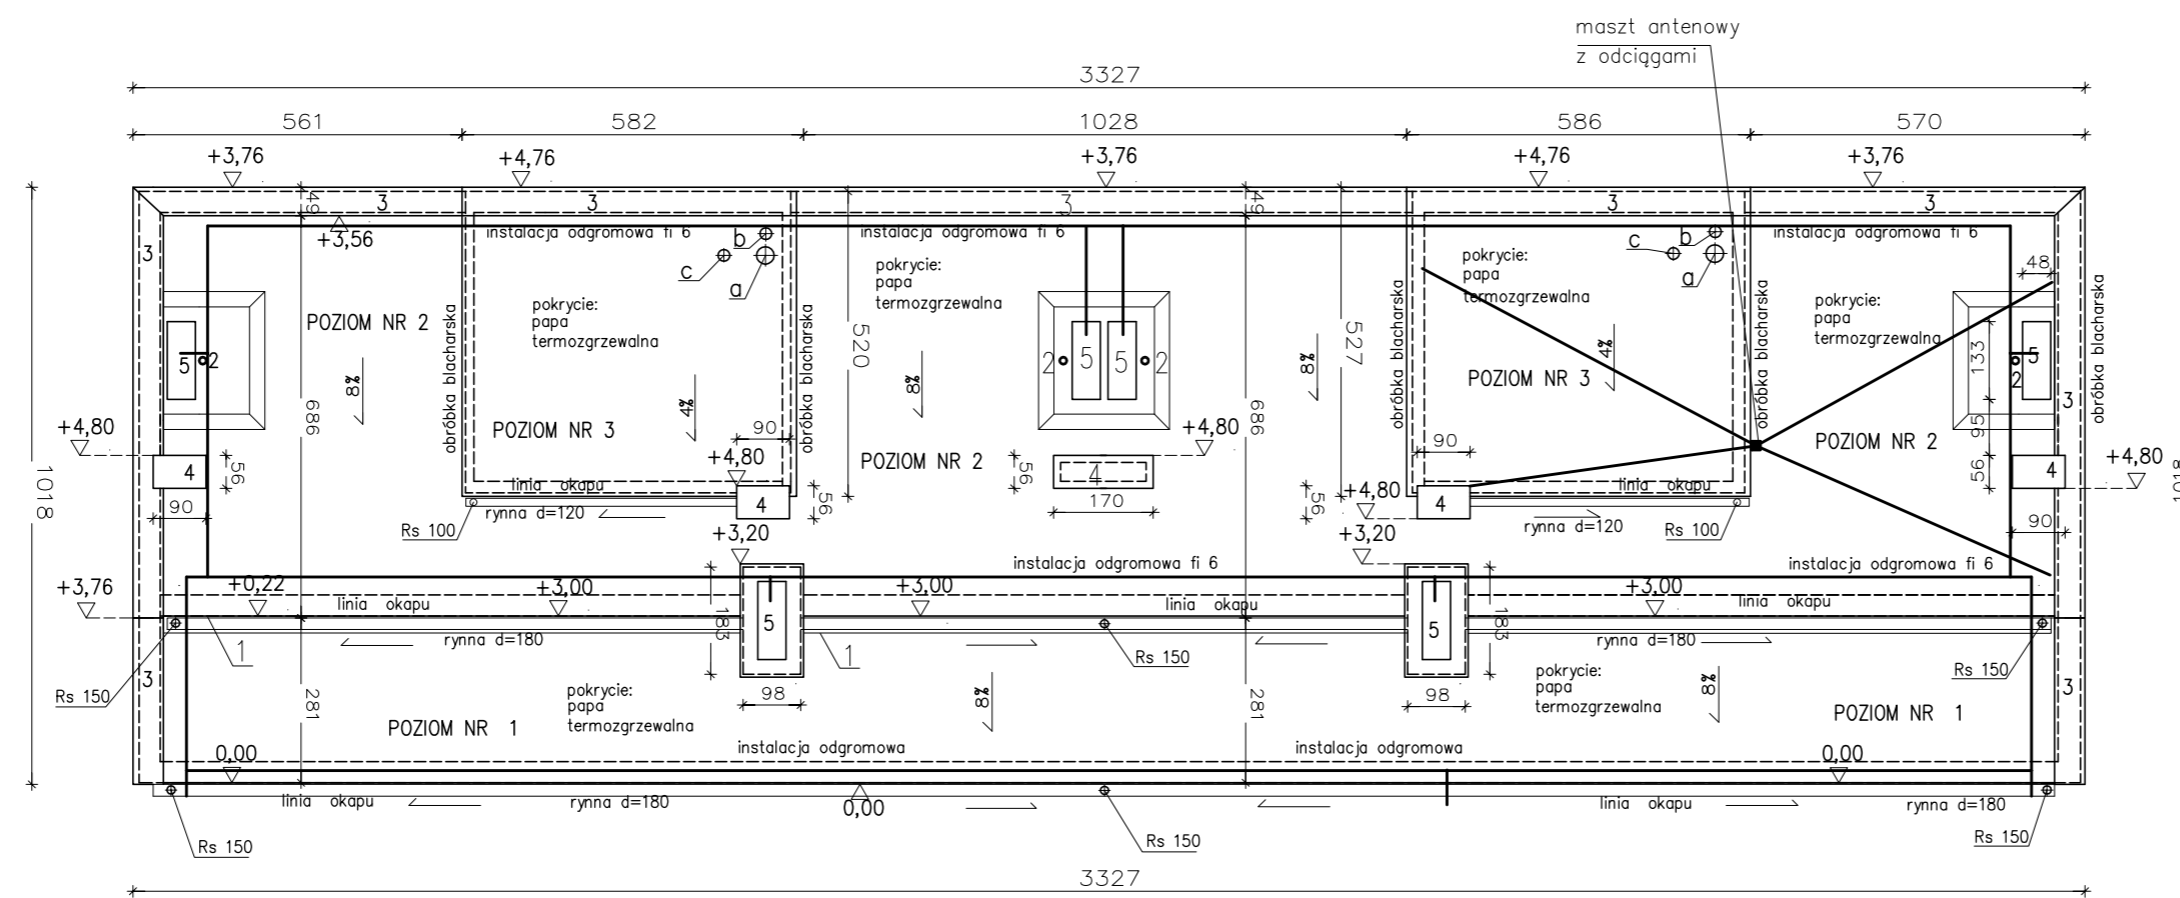

RZUT DACHU

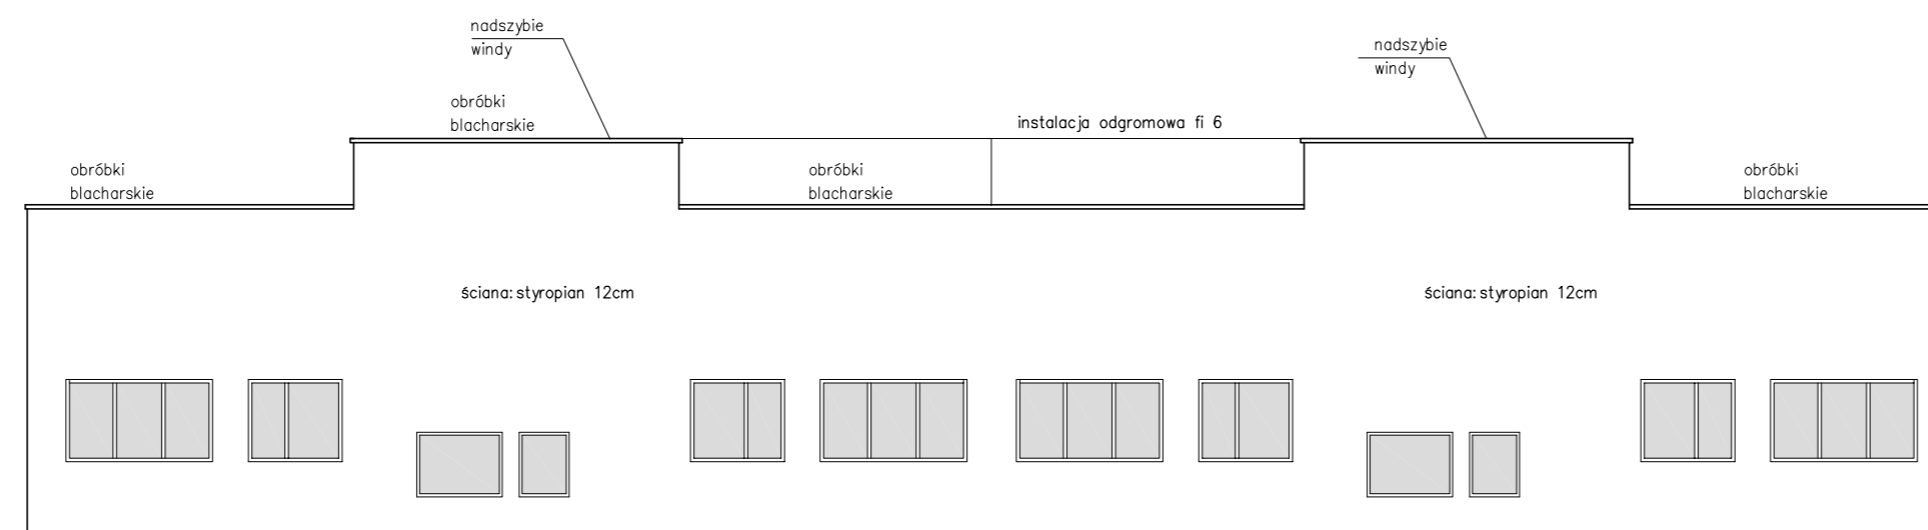

ELEWACJA OD STRONY WEJŚĆ

OZNACZENIA

- 1 – pas blachy podrynnowej
- 2 – odpowietrzenie pionu kanalizacyjnego
- 3 – obróbki blacharskie attyk
- 4 – czapki kominów wentylacyjnych
- 5 – nasada na komin wentylacyjny
- a – odpowietrzenie wspanu d=28
- b – odpowietrzenie parteru d=20
- c – odpowietrzenie 11 kond. d=20

nazwa obiektu bud.:	BUDYNEK MIESZKALNY WIELORODZINNY		
adres:	76-200 SŁUPSK, Al. 3-Maja 23, dz. nr 473/2		
tytuł rysunku:	INWENTARYZACJA DACHU	data:	30.09.2015
faza:	projekt budowlany	skala:	1:100
branża:	ogólnobudowlana	numer rys.	
projektował:	mgr inż. arch. Piotr Bezubik upr. proj. 130/Gd/00 w specjalności architektonicznej do projektowania bez ograniczeń		2