


rzut poziomy dachu

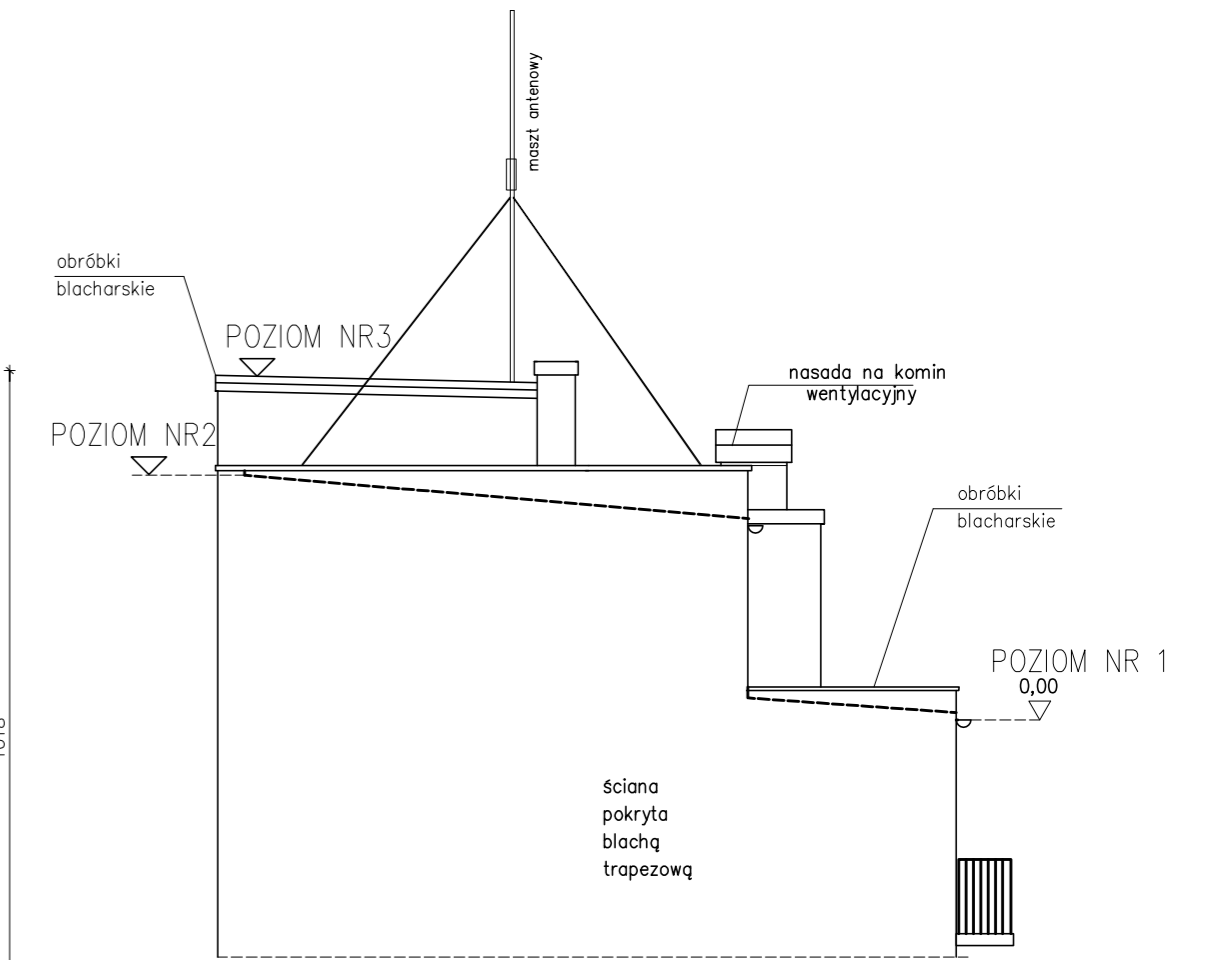

ELEWACJA BOCZNA (I,II)

OZNACZENIA


- 1 – pas blachy podrywnowej
- 2 – odpowietrzenie pionu kanalizacyjnego
- 3 – obróbki blacharskie atyk
- 4 – czapki kominów wentylacyjnych
- 5 – nasada na komin wentylacyjny

WYWIETRZAKI DACHOWE

- a – odpowietrzenie wyspu d=28
- b – odpowietrzenie parteru d=20
- c – odpowietrzenie 11 kond. d=20

wymiana obróbek blacharskich, rynien i rur spustowych :  
blacha powlekana w kolorze brązowym

UWAGA:  
WSZYSTKIE PODANE WYMIARY  
NALEŻY SPRAWDZIĆ NA MIEJSCU  
BUDOWY

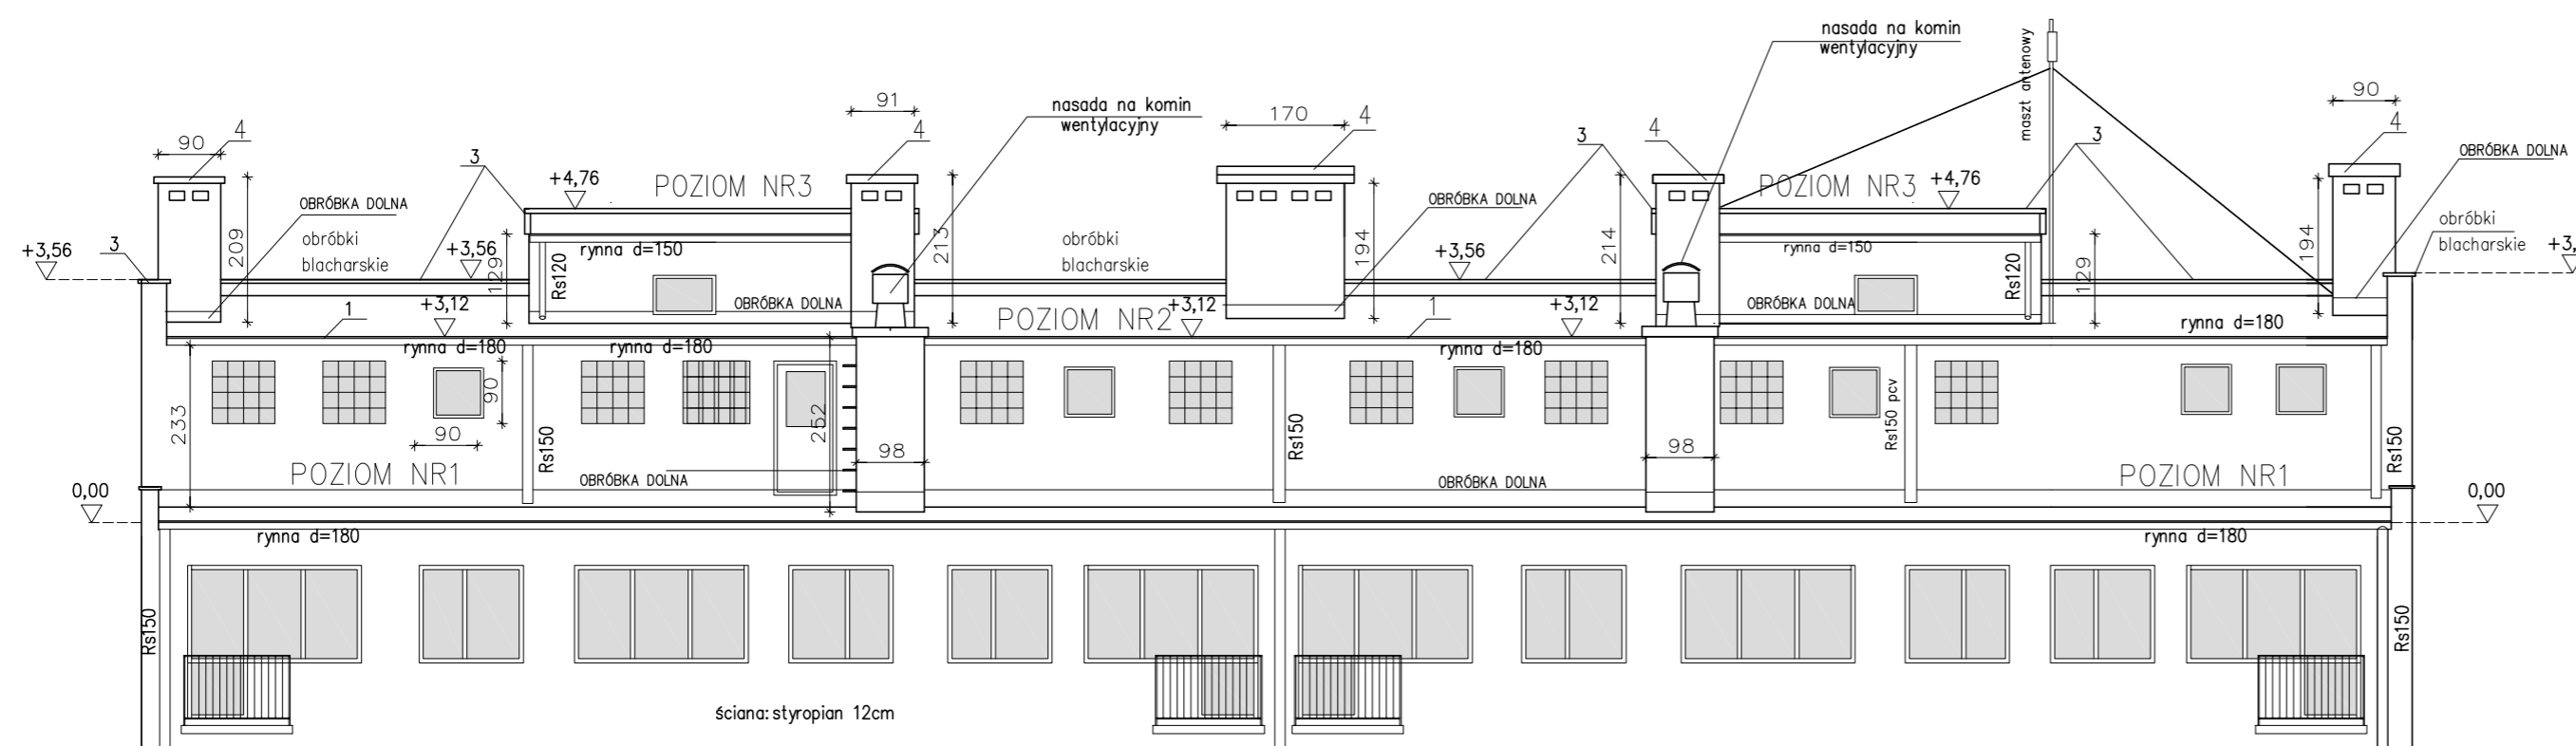

ELEWACJA OD STRONY BALKONÓW

nazwa obiektu bud.:	BUDYNEK MIESZKALNY WIELORODZINNY		
adres:	76-200 SŁUPSK, Al. 3-Maja 23 dz. nr 473/2		
tytuł rysunku:	POKRYCIE DACHOWE	data:	30.09.2015
faza:	projekt budowlany	skala:	1:75
branża:	ogólnobudowlana	numer rys.:	
projektował:	mgr inż. arch. Piotr Bezułik upr. proj. 130/Gd/00 w specjalności architektonicznej do projektowania bez ograniczeń		