


ROZWINIĘCIE INSTALACJI

GAZOWEJ

skala 1 : 100

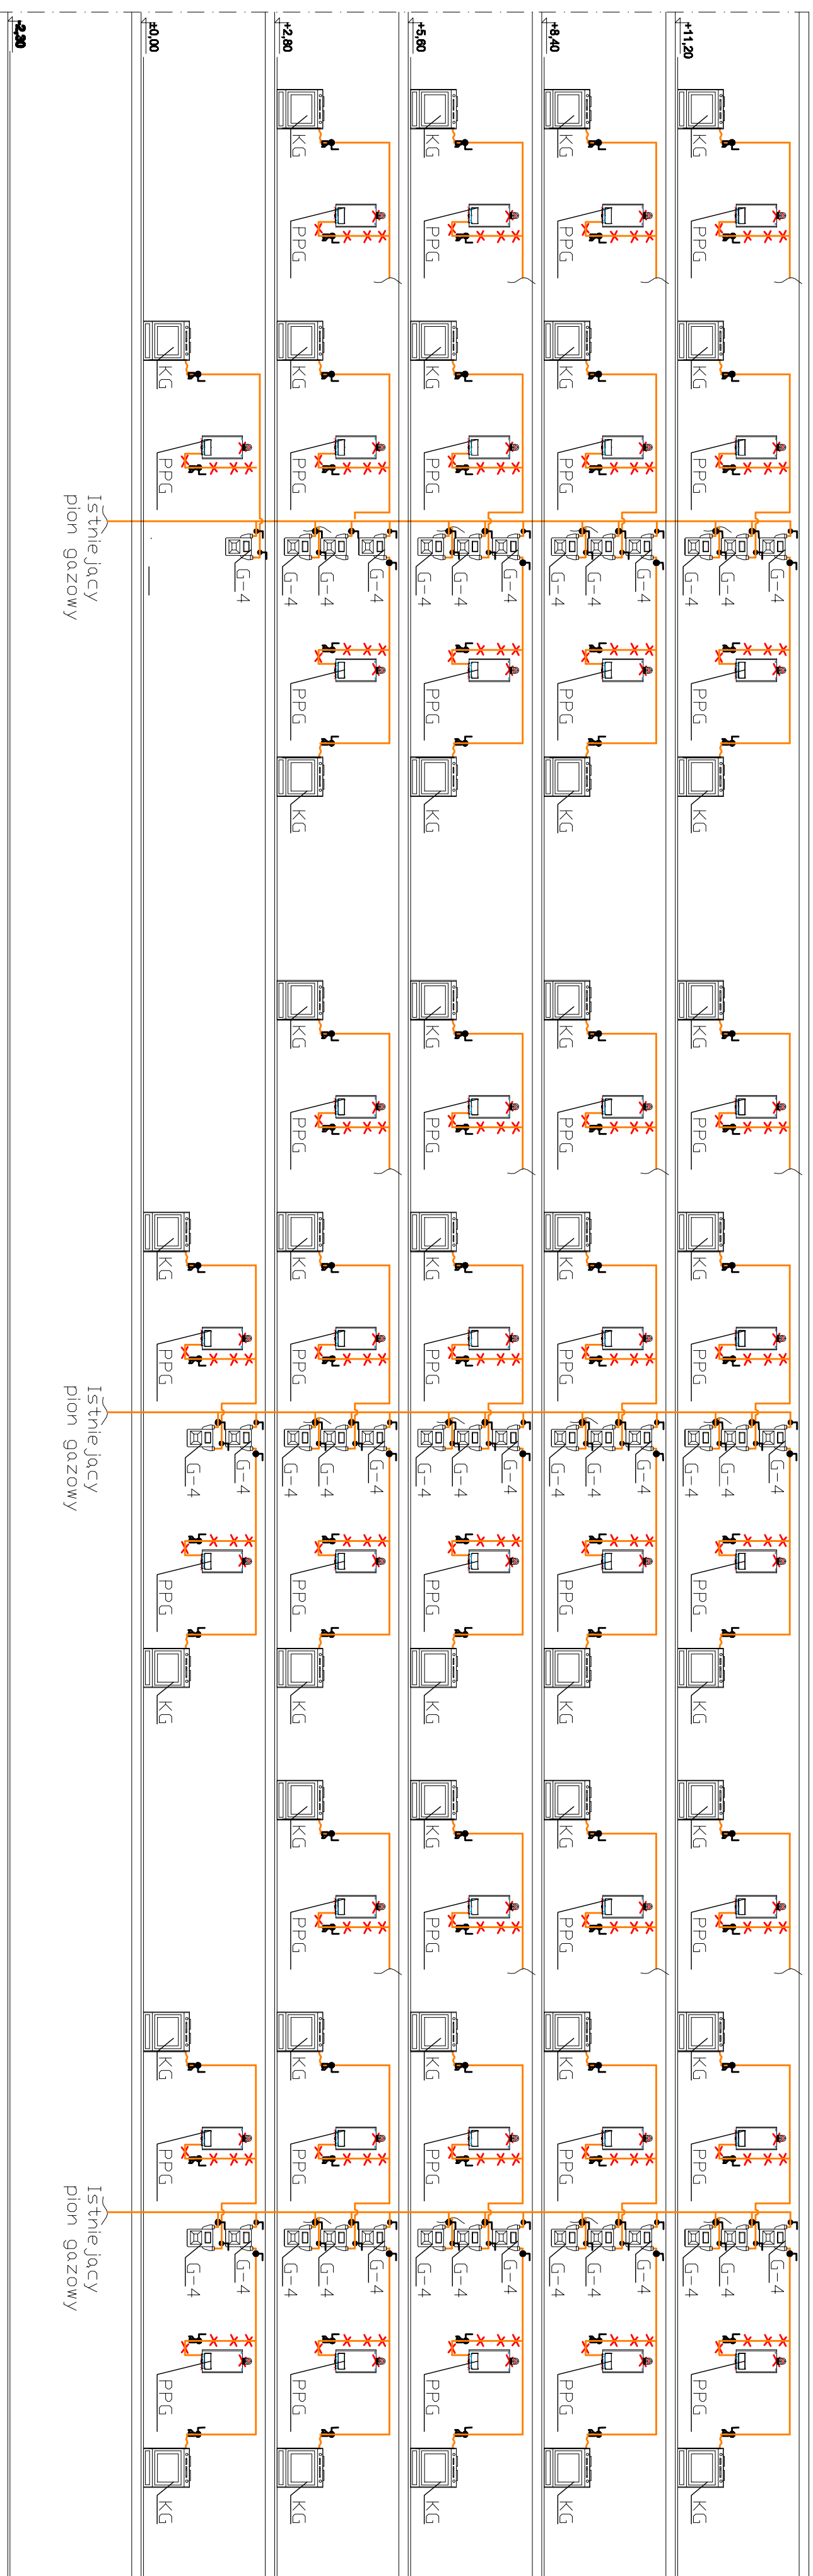

OZNACZENIA

- - istniejąca instalacja gazu
- PPG - przepływowy podgrzewacz gazowy do demontażu
- KG - kuchnia gazowa 4-palnikowa
- G-4 - istniejący gazociąg mieszkowy typ G-4 130mm
- ✕✕ - demontaż

ekolux BIURO PROJEKTÓW I NADZORÓW BRANŻY SANITARNEJ mgr Inż. Tadeusz Nowakowski ul. Leszczyńskiego 11, 78-200 Słupsk tel. kom.: 59 941 79 05 / 501 099 885 e-mail: ekolux@gmail.com	
TEMAT:	Instalacja ciepłej wody i cyrkulacji, przebudowa instalacji gazowej
ADRES:	ul. Jna Kazimierza 19, 78-200 Słupsk
INWESTOR:	SSM "Czyni" 78-200 Słupsk, ul. Leszczyńskiego 7
FAZA:	PROJEKT BUDOWLANO-WYKONAWCZY
TYTUŁ RYSUNKU:	ROZWINIĘCIE INSTALACJI GAZOWEJ
BRANŻA:	SKALA: 1:100
PROJEKTANT:	PROJEKTANT: mgr Inż. Tadeusz Nowakowski
OPRACOWAŁ:	OPRACOWAŁ: mgr Inż. Tadeusz Nowakowski
SPRAWDZIŁ:	SPRAWDZIŁ: mgr Inż. Tadeusz Nowakowski
SYGNATURA PROJEKTU:	SYGNATURA PROJEKTU: SLU/13/2017/JK
DATA:	DATA: kwiecień 2017
NR RYSUNKU:	NR RYSUNKU: S/7