URZĄD MIEJSKI W SŁUPSKU
Wydział Dokumentacji
Geodezyjno-Kartograficznej i Katastru
Poświadcza się zgodność niniejszej mapy z oryginałem przyjętym do państwowego zasobu geodezyjnego i kartograficznego w dniu ..... i zaewidencjonowania
pod nr 314/11
Niniejsza mapa nie może służyć do celów projektowych
Słupsk, dnia 10 LUT. 2011
Małgorzata Gojżewska
Naczelnik Wydziału Dokumentacji Geodezyjno-Kartograficznej i Katastru

URZĄD MIEJSKI W SŁUPSKU
Wydział Dokumentacji
Geodezyjno-Kartograficznej i Katastru
Reprodukowanie, rozpowszechnianie i rozprowadzanie niniejszego dokumentu wymaga zezwolenia o którym mowa w art. 18 ustawy z dnia 17 maja 1989 r. Prawo geodezyjne i kartograficzne
Dz.U.Nr 30, poz. 163 z późn. zm.
Słupsk, dnia 10 LUT. 2011
Z UP. PREZYDENTA
Małgorzata Gojżewska
Naczelnik Wydziału Dokumentacji Geodezyjno-Kartograficznej i Katastru

załącznik nr. 1
parking.

KOPIA MAPY
SKAL

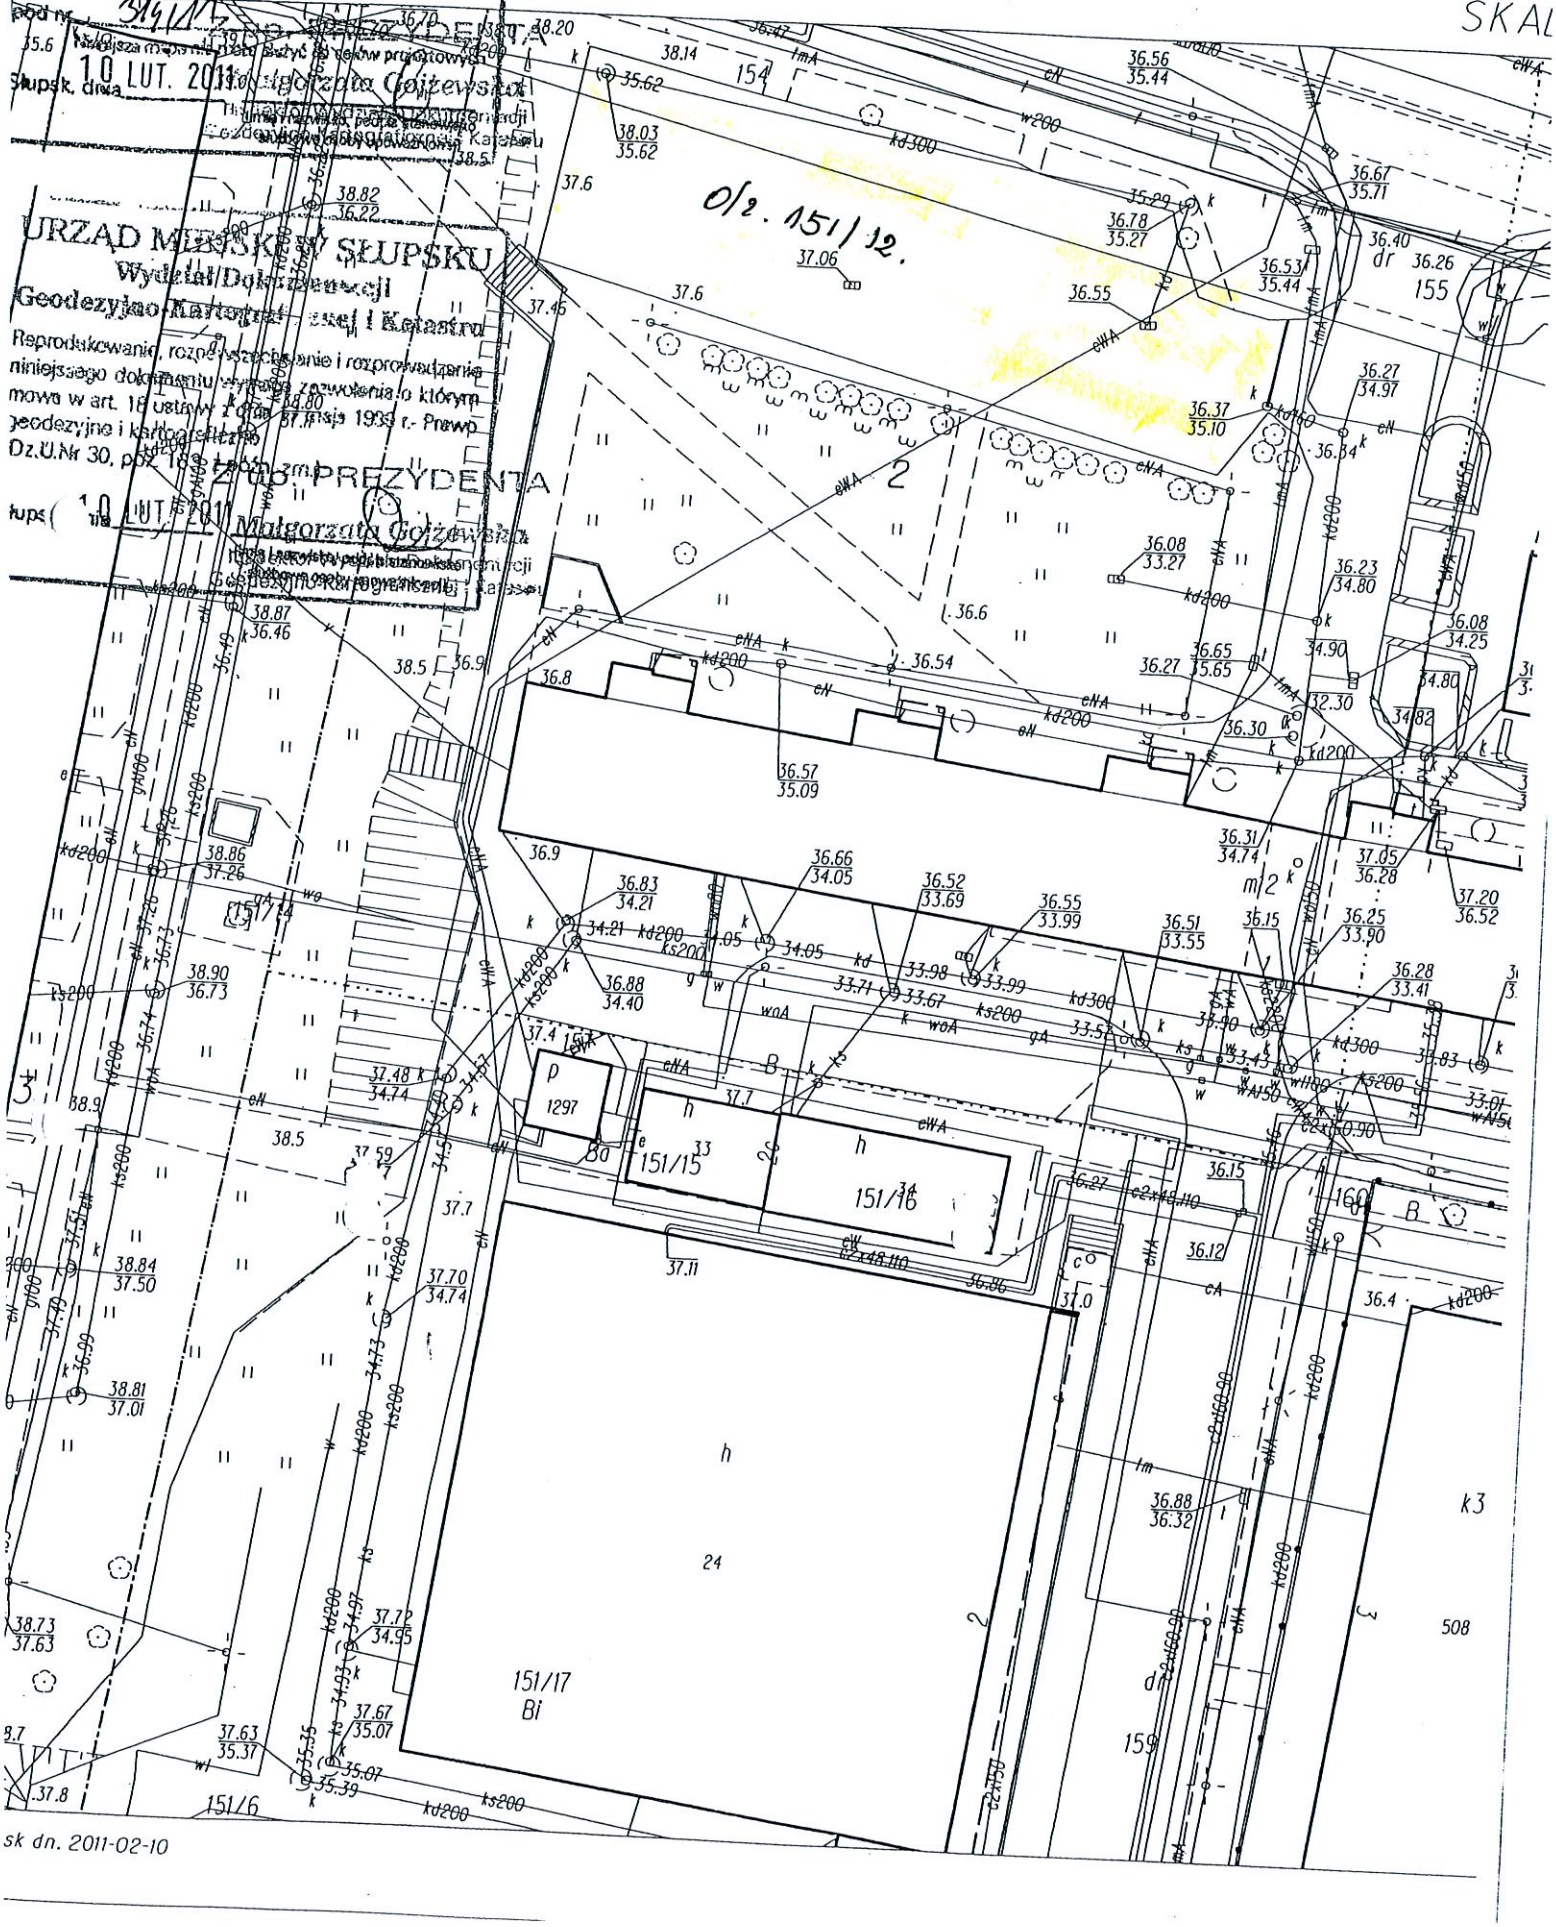

sk dn. 2011-02-10